

Извещение

Администрация Солонешенского района Алтайского края, в соответствии с пп.15 п.2 ст.39.6, пп.3 п.8 ст.39.8, ст.39.18 Земельного кодекса Российской Федерации, информирует о возможности предоставления гражданам в долгосрочную аренду сроком на 20 лет, земельного участка, который предстоит образовать из земель государственной собственности (до разграничения прав). Категория земель: земли населенных пунктов, цель использования: для ведения личного подсобного хозяйства (приусадебный земельный участок). Местоположение: Российская Федерация, Алтайский край, Солонешенский район, с. Солонешное, ул. А.Я. Давыдова. Площадь: 1316 кв.м.

Граждане, заинтересованные в предоставлении земельного участка, имеют право ознакомиться со схемой расположения земельного участка, как в электронном виде, размещенной на официальном сайте Администрации района <https://admsln.narod.ru/> в разделе: документы, подразделе: конкурсы-аукционы, так и в бумажном виде в Администрации района. Заявления о намерении участвовать в аукционе по продаже права на заключение договора аренды земельного участка принимаются в течение тридцати дней со дня опубликования данного извещения: до 20 мая 2024 года, включительно. Способы подачи заявлений: как в бумажном виде на адрес Администрации района или лично, так и в электронном виде с заверением электронной цифровой подписью заявителя на электронный адрес Администрации: admsln@yandex.ru или на портале государственных услуг. По всем вопросам обращаться в Администрацию района по адресу: 659690, Алтайский край, Солонешенский район, с. Солонешное, ул. Красноармейская, 15, кабинеты № 15, 17, в рабочие дни: понедельник – пятница, с 9.00 до 17.00, исключая обед с 13.00 до 13.50. Телефон для справок 8(38594)22-6-37.


Утверждена

(наименование документа об утверждении, включая наименования органов государственной власти или органов местного самоуправления, принявших решение об утверждении схемы или подписавших соглашение о перераспределении земельных участков)

от _____ № _____

Схема расположения земельного участка или земельных участков на кадастровом плане территории

Система координат: МСК-22					
Условный номер земельного участка		22:43:060109:ЗУ1			
Площадь земельного участка		1 316 м ²			
Обозначение характерных точек границ	Координаты		Обозначение характерных точек границ	Координаты	
	X	Y		X	Y
н1	413 539,13	3 220 355,80	н5	413 537,21	3 220 349,96
н2	413 578,24	3 220 362,72	н6	413 540,25	3 220 350,55
н3	413 583,92	3 220 330,63	н1	413 539,13	3 220 355,80
н4	413 542,90	3 220 325,24			

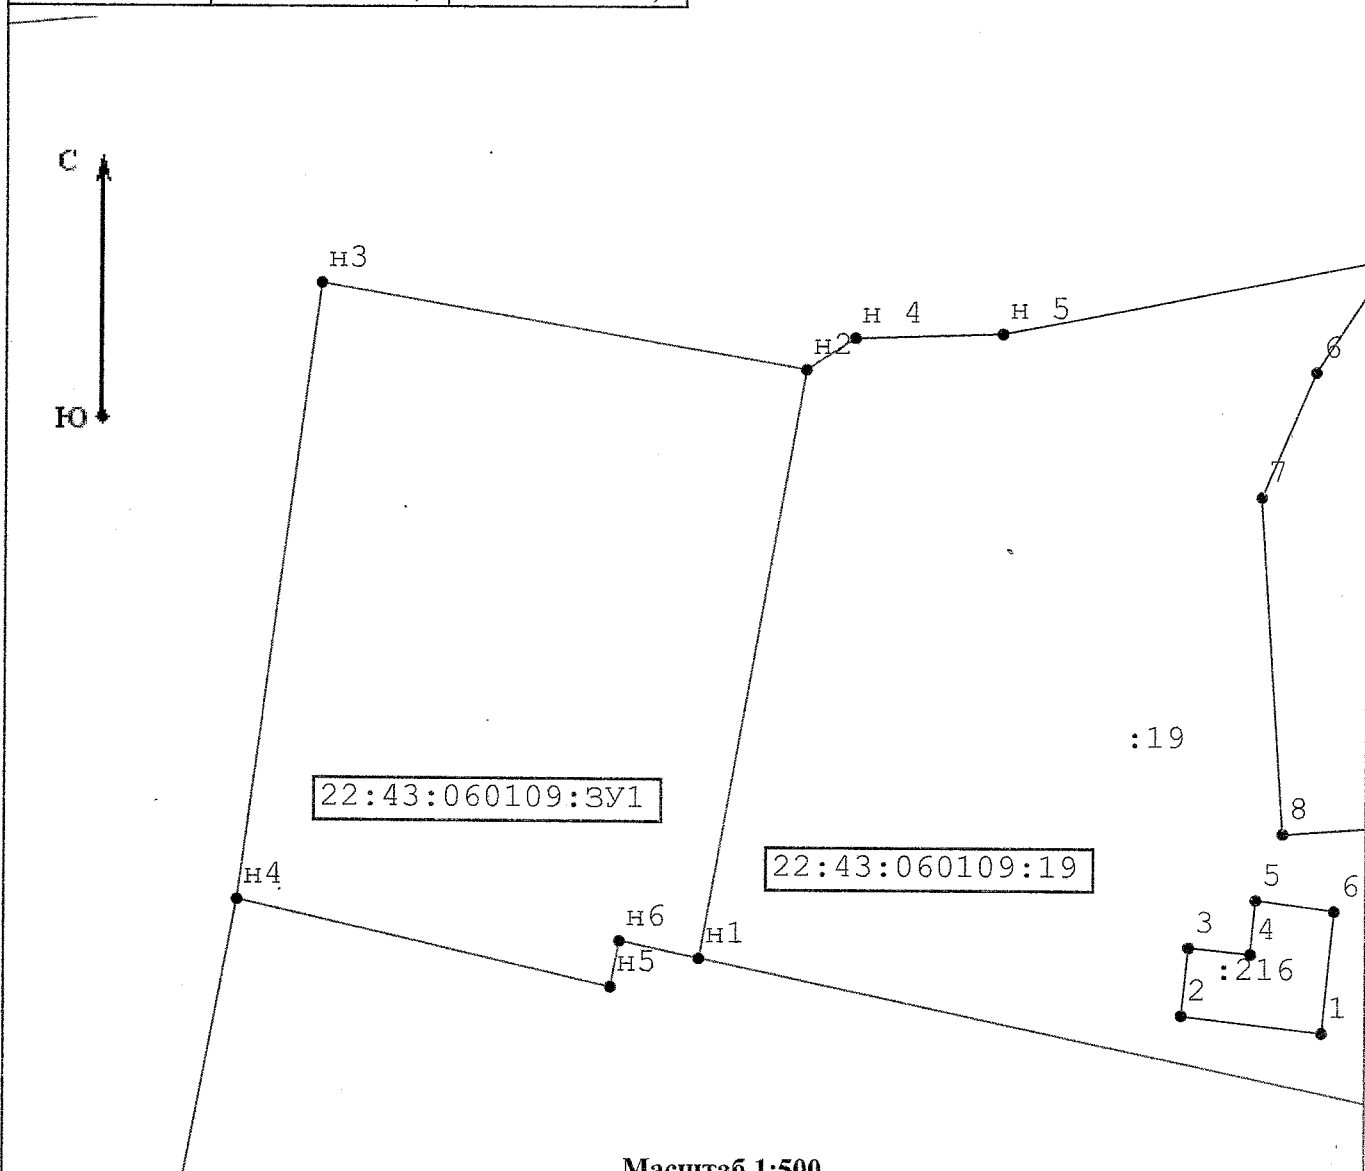

Масштаб 1:500

Условные обозначения:

- н6 - Образующая точка, сведения о которой позволяют однозначно определить ее местоположение
- - Существующая часть границы, имеющиеся в ГКН сведения о которой достаточны для определения ее местоположения
- - Вновь образованная часть границы, сведения о которой достаточны для определения ее местоположения