


«Схема размещения рекламной конструкции № 5 на территории муниципального образования Солонешенский район с. Солонешное». а/д Черышское - Малый Башцелак - Большой Башцелак – Тальменка – Солонешное, км 68+775

Масштаб 1:5000

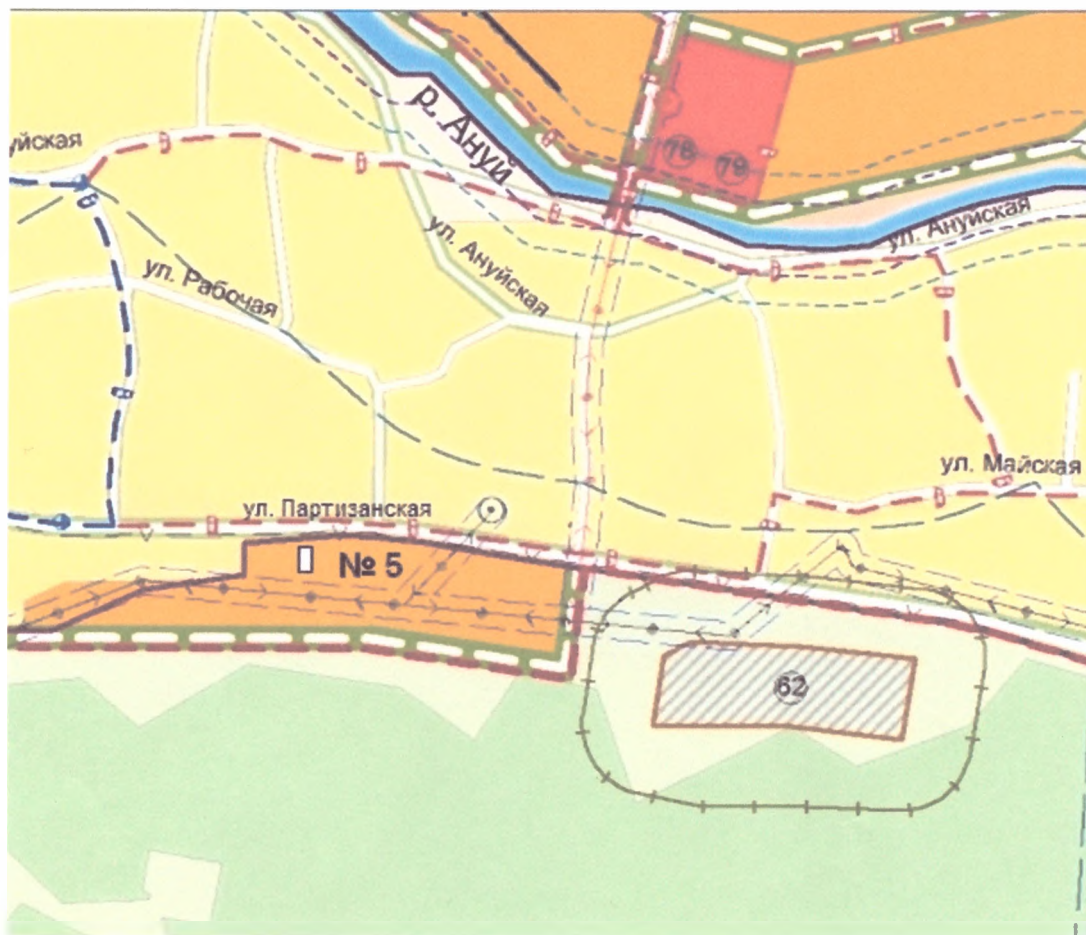

Условные обозначения:

□ - место установки рекламной конструкции