


«Схема размещения рекламной конструкции № 6 на территории муниципального образования Солонешенский район с. Солонешное». а/д Быканов мост - Солонешное - Солонешное – граница Республики Алтай – Солонешное, км 92+800

Масштаб 1:5000

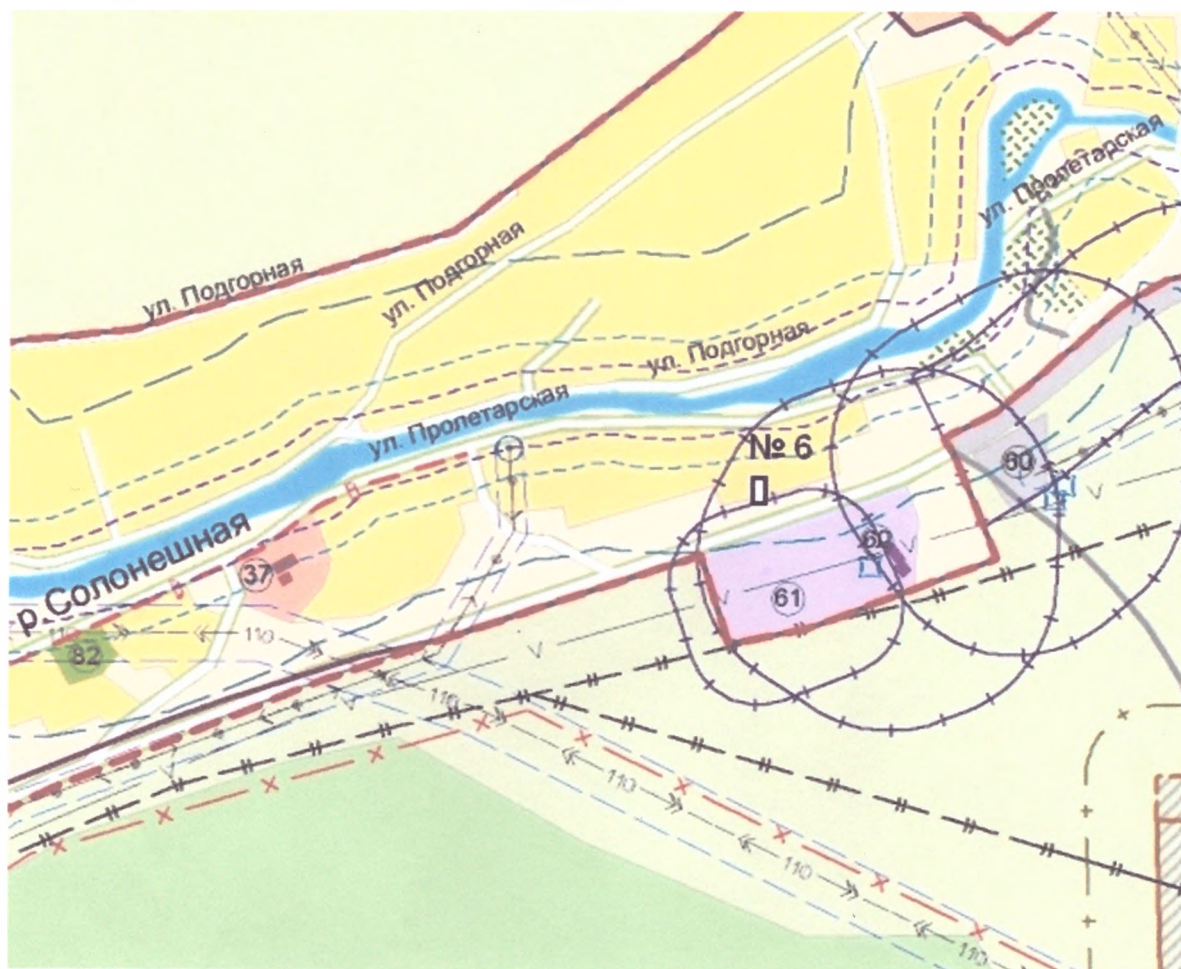

Условные обозначения:

 - место установки рекламной конструкции