
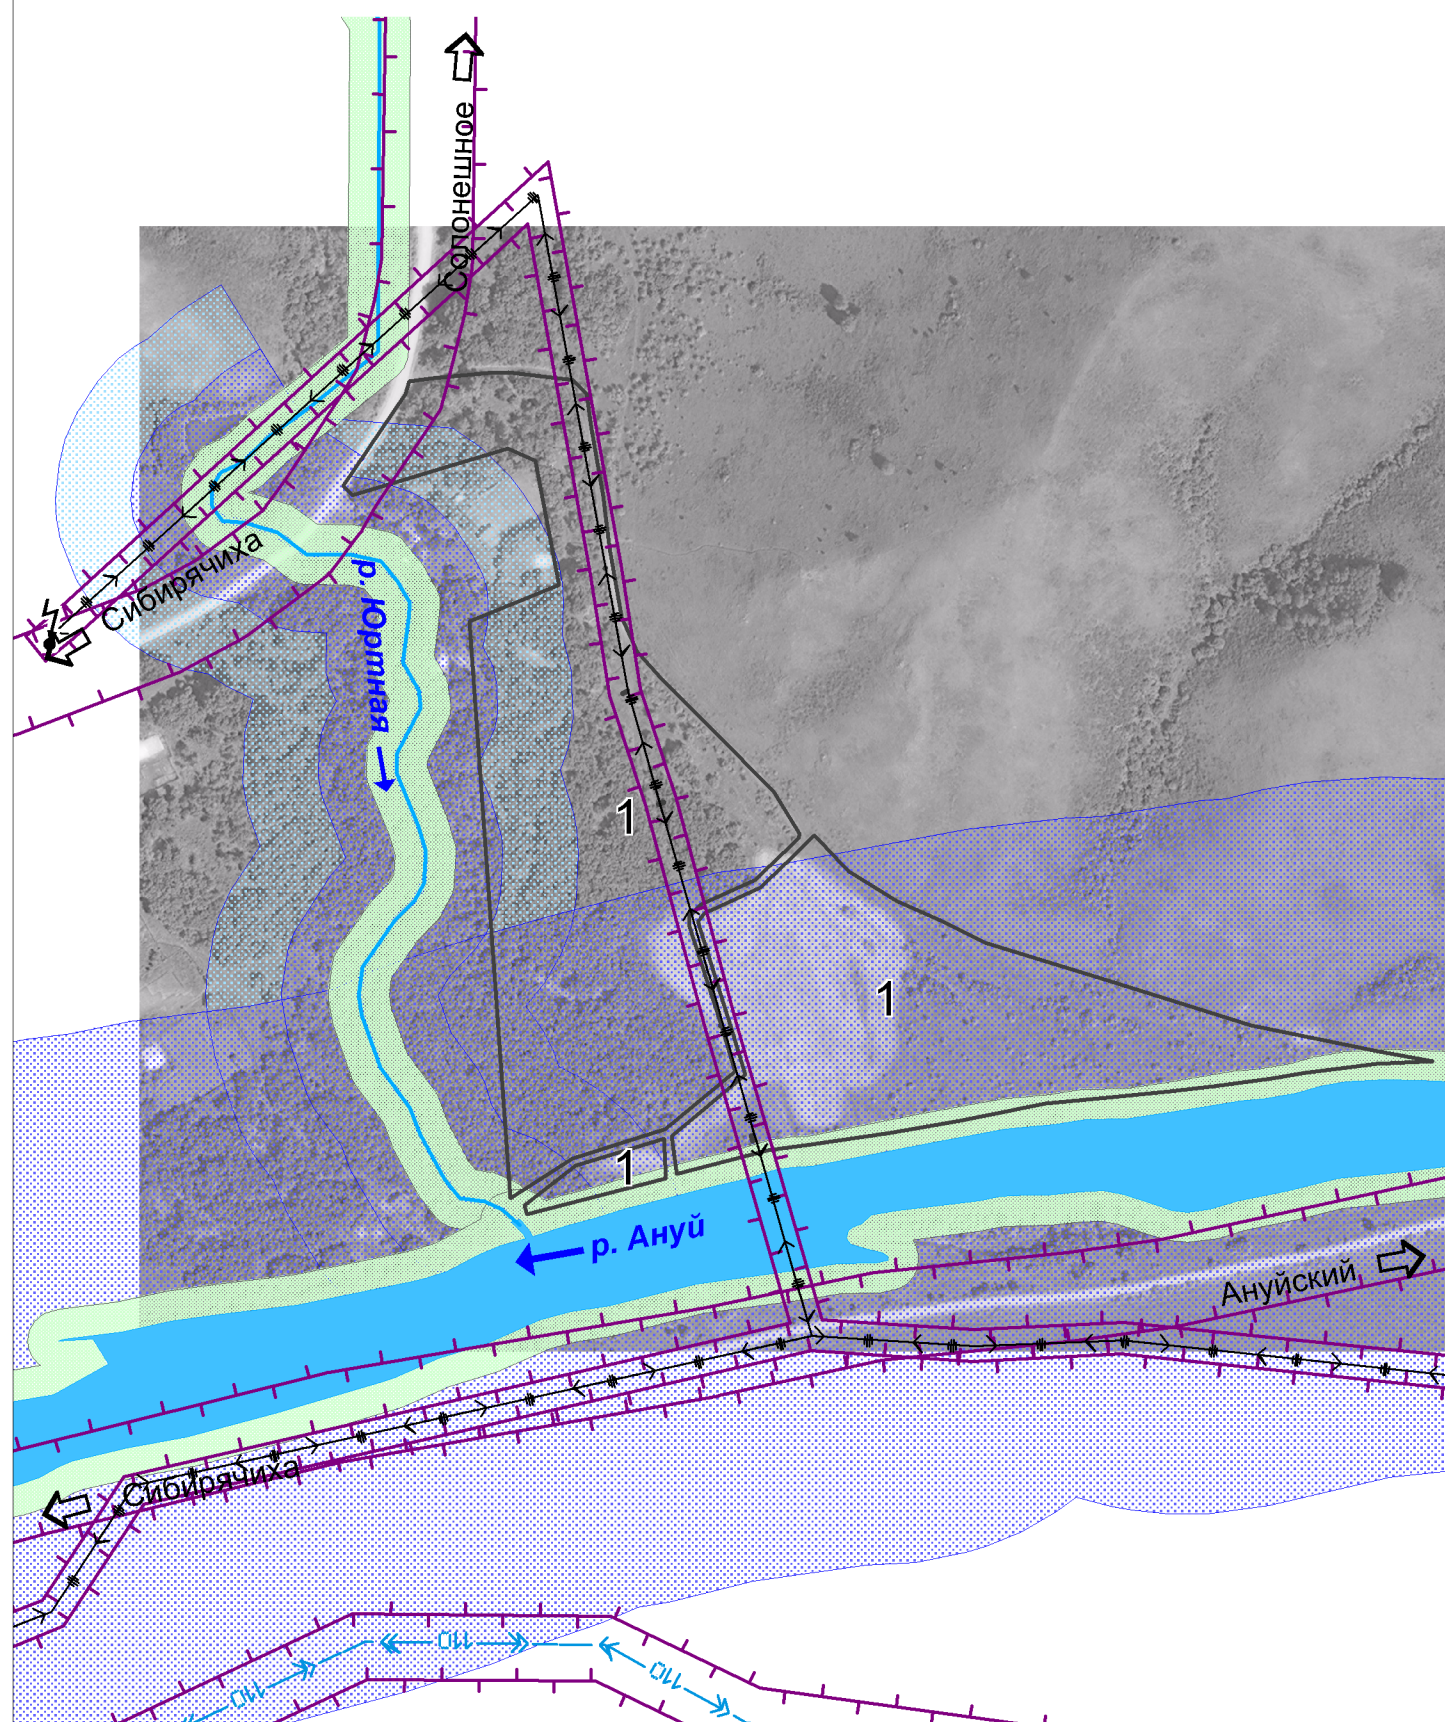



Правила землепользования и застройки муниципального образования Сибирячихинский сельсовет Солонешенского района Алтайского края (часть территории)  
 Карта градостроительного зонирования муниципального образования Сибирячихинский сельсовет Солонешенского района Алтайского края (часть территории)

Карта зон с особыми условиями использования территории (объекты рекреационного назначения). Масштаб 1:5000

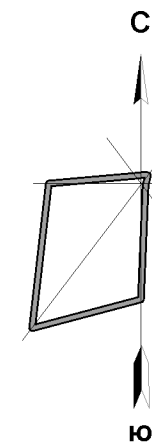

УСЛОВНЫЕ ОБОЗНАЧЕНИЯ

ГРАНИЦЫ ЗОН С ОСОБЫМИ УСЛОВИЯМИ ИСПОЛЬЗОВАНИЯ ТЕРРИТОРИИ

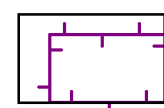

Охранная зона, придорожная полоса




Водоохранная зона\*  
Прибрежная защитная полоса




Береговая полоса


ЛИНЕЙНЫЕ ОБЪЕКТЫ

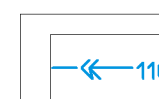

Линия электропередачи воздушная 110 кВ

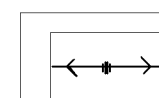

Линия электропередачи воздушная 10 кВ

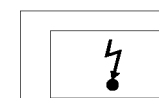

Трансформаторная подстанция

\*Прибрежная защитная полоса р. Ануй совпадает с водоохранной зоной (200 м)

ЭКСПЛИКАЦИЯ ОБЪЕКТОВ

№ объекта на карте	Наименование объекта	Статус объекта
1	Объекты рекреационного назначения	Действующий

ТД 34 ПЗиЗ-2020					
Правила землепользования и застройки МО Сибирячихинский сельсовет Солонешенского района Алтайского края (часть территории)					
Карта градостроительного зонирования МО Сибирячихинский сельсовет Солонешенского района Алтайского края (часть территории)			стадия	лист	листов
			ПЗЗ	8	8
Карта зон с особыми условиями использования территории (объекты рекреационного назначения). Масштаб 1:5000			ООО "Компания Земпроект"		
			г. Барнаул 2020 г.		
Рук. проекта	Г.А. Садакова				
Инженер	И.В. Денисова				