
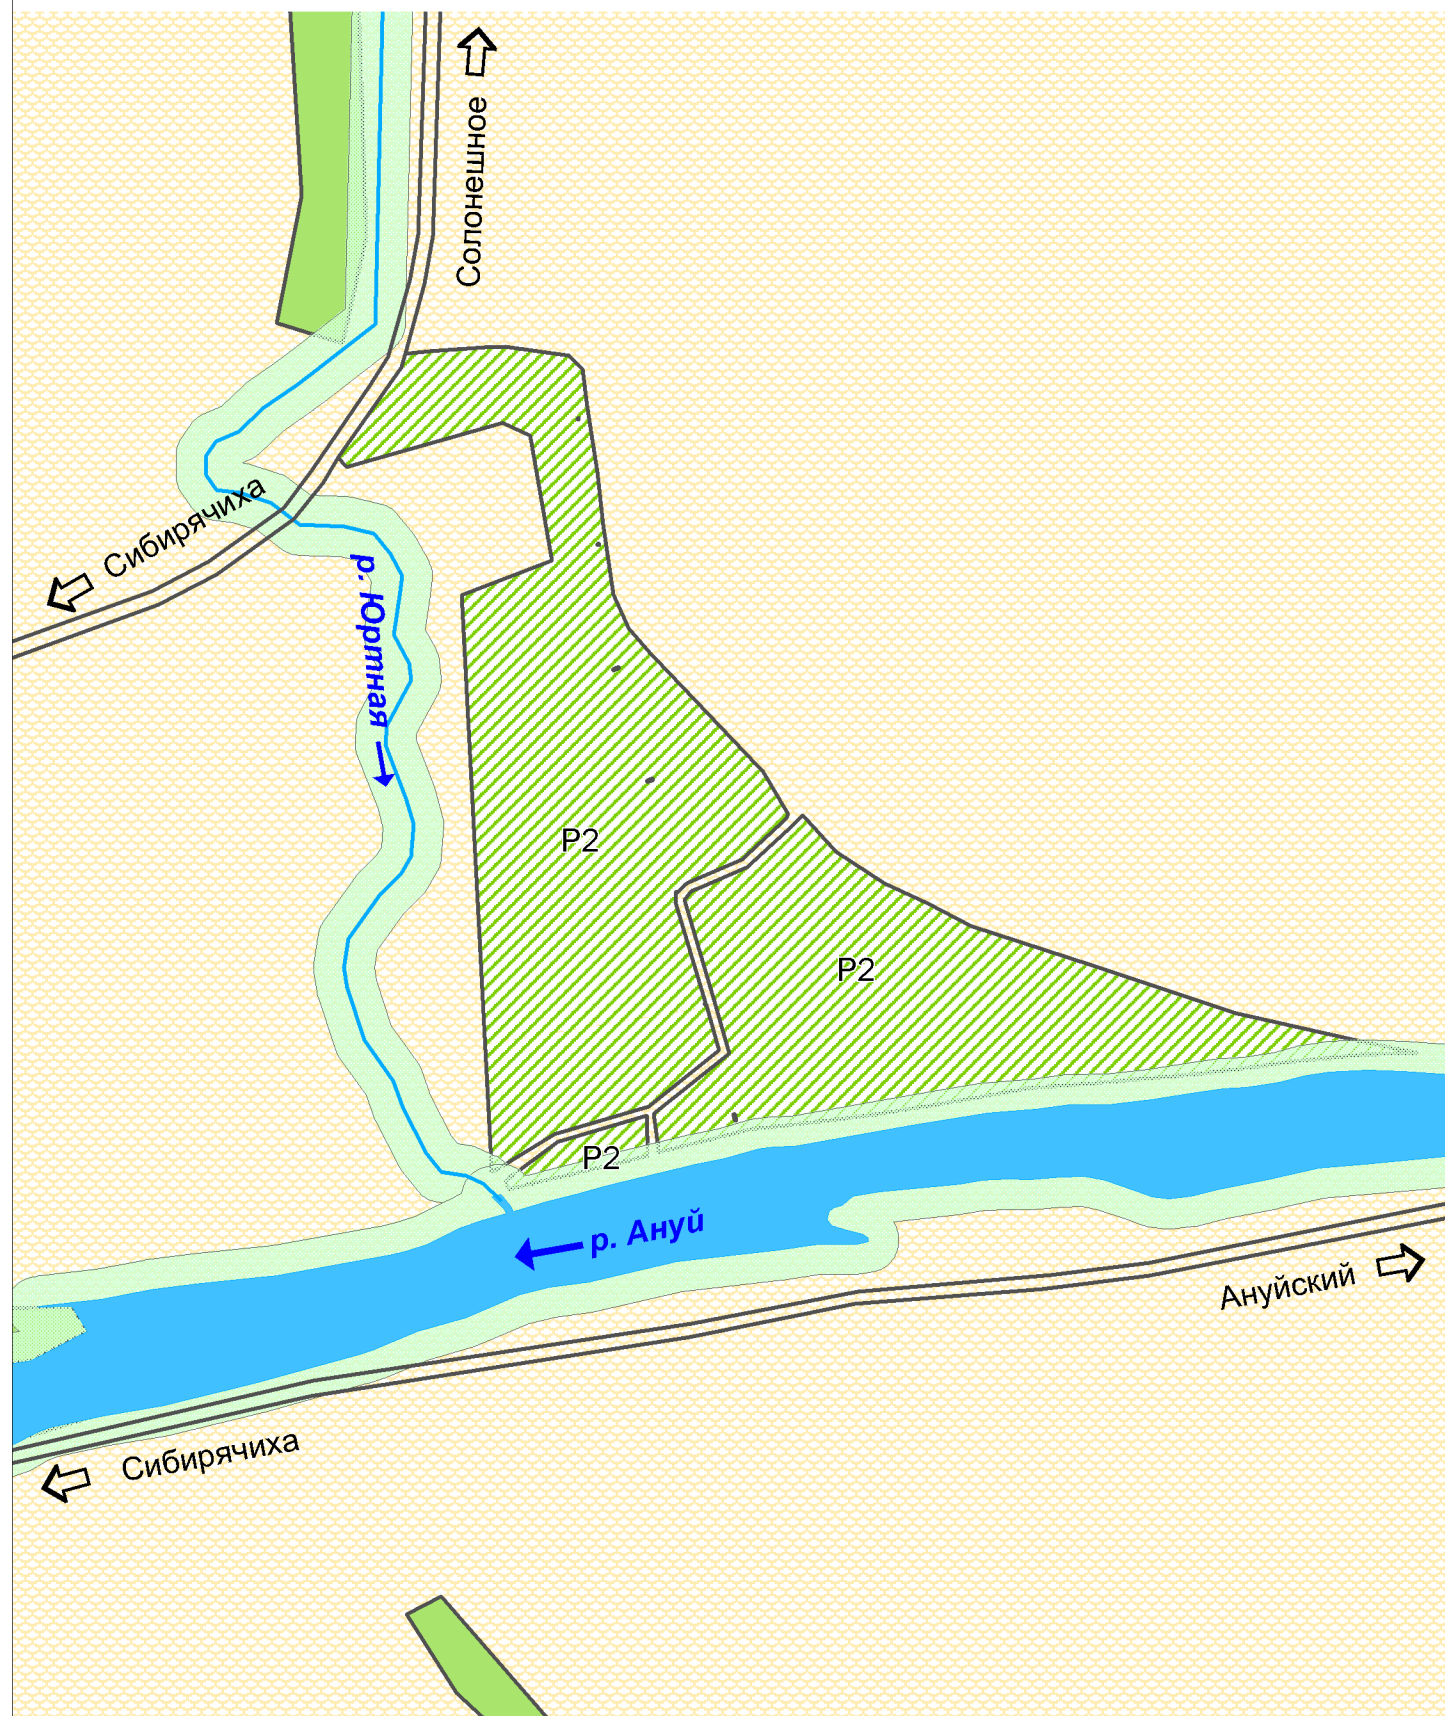


Правила землепользования и застройки муниципального образования Сибирячихинский сельсовет Солонешенского района Алтайского края (часть территории)
 Карта градостроительного зонирования муниципального образования Сибирячихинский сельсовет Солонешенского района Алтайского края (часть территории)

Карта территориальных зон (объекты рекреационного назначения). Масштаб 1:5000

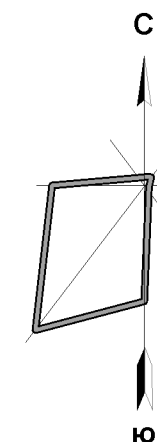

УСЛОВНЫЕ ОБОЗНАЧЕНИЯ

Обозначение объекта	Наименование объекта
ТЕРРИТОРИАЛЬНЫЕ ЗОНЫ	
	Зона размещения объектов отдыха и туризма (P2)
ТЕРРИТОРИИ, ДЛЯ КОТОРЫХ ГРАДОСТРОИТЕЛЬНЫЙ РЕГЛАМЕНТ НЕ УСТАНОВЛИВАЕТСЯ	
	Сельскохозяйственные угодья в составе земель сельскохозяйственного назначения
	Земли лесного фонда
	Поверхностные водные объекты
ТЕРРИТОРИИ, НА КОТОРЫЕ ГРАДОСТРОИТЕЛЬНЫЙ РЕГЛАМЕНТ НЕ РАСПРОСТРАНЯЕТСЯ	
	Территории общего пользования (береговая полоса)

ТД 34 ПЗиЗ-2020			
Правила землепользования и застройки МО Сибирячихинский сельсовет Солонешенского района Алтайского края (часть территории)			
Карта градостроительного зонирования МО Сибирячихинский сельсовет Солонешенского района Алтайского края (часть территории)		стадия	листьев
		ПЗЗ	4
Карта территориальных зон (объекты рекреационного назначения). Масштаб 1:5000		ООО "Компания Земпроект" г. Барнаул 2020 г.	
Рук. проекта	Г.А. Садакова		
Инженер	И.В. Денисова		